
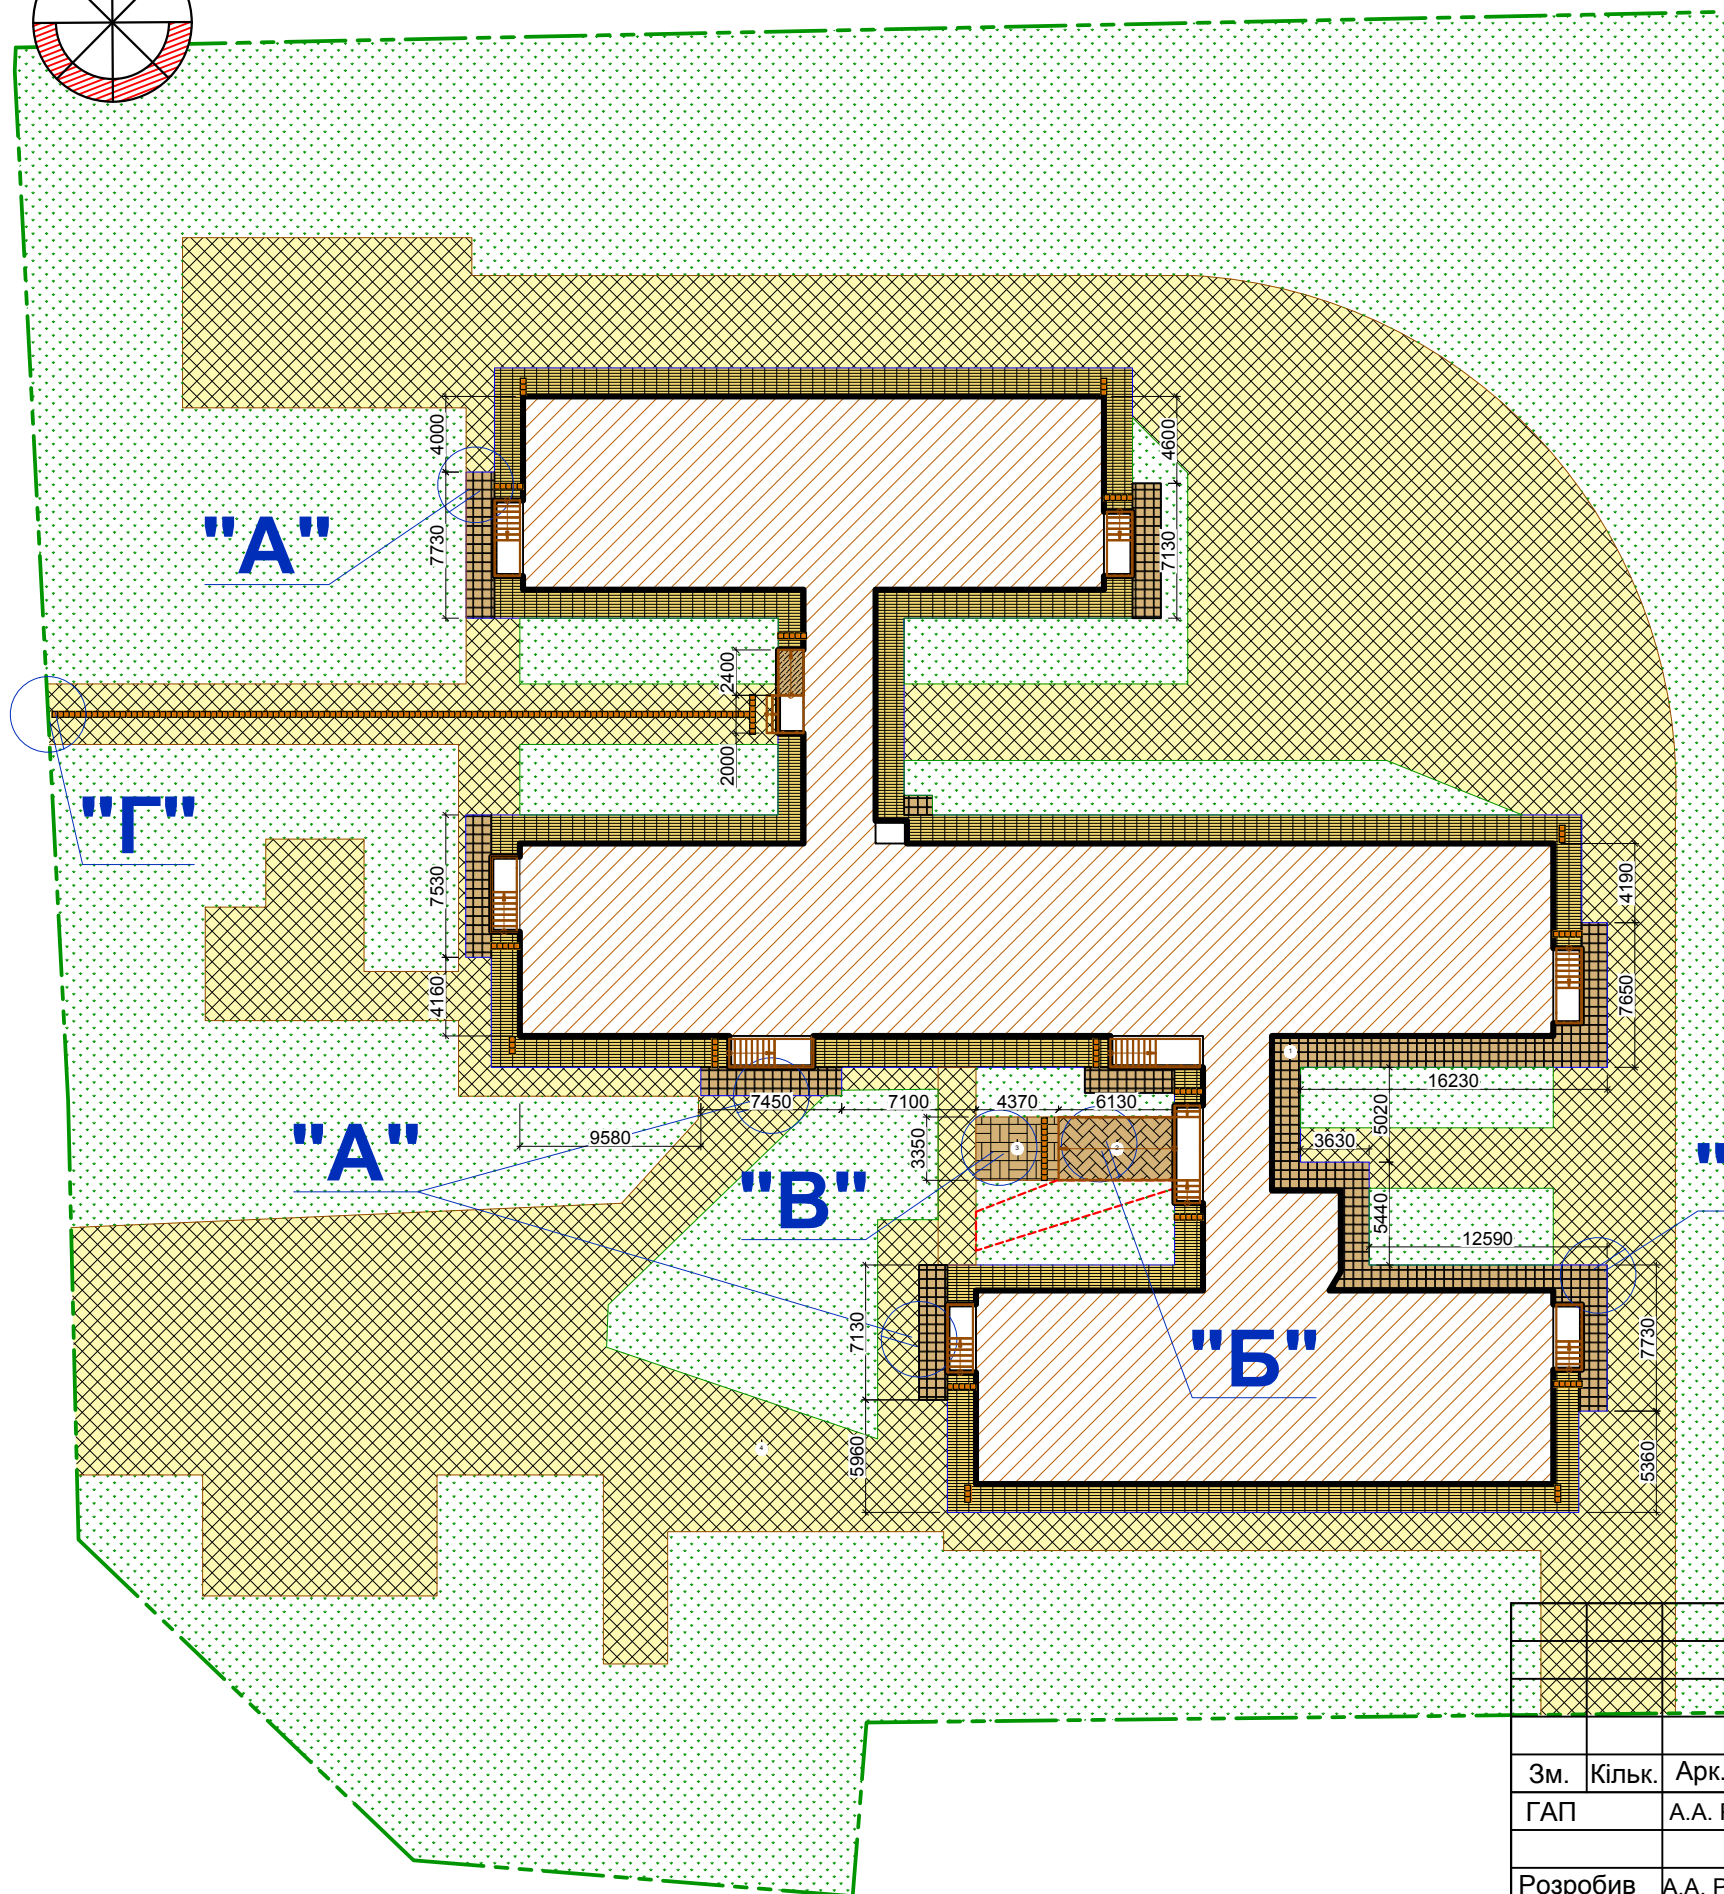


План благоустрою М-1:400

Відомість тротуарів, доріжок та майданчиків

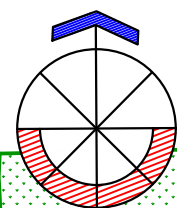

Номер на плані	Позначення	Тип	Площа покриття, м ²	Примітки
1	Проектована бетонна відмостка (шириною 1.5м, 151.4м ²) по деталі "А"	1	151.4	
2	Замощення тротуарною плиткою пандусу "Старе місто" на місці асфальтового покриття по деталі "Б"	2	20.6	
3	Замощення тротуарною плиткою "Старе місто" на місці асфальтового покриття по деталі "В"	3	14.7	
4	Існуюче асфальтове покриття		2275.7	
5	Газон на місці асфальтового покриття		18.8	
6	Існуюча бетонна відмостка		378.3	
7	Існуючий газон		4989.3	
8	Бетонний поребрик шириною 6см (8.8м/п)			
9	Плитки тактильного покриття 300x300 (214шт)			

Умовні позначення

	Межа земельної ділянки
	Межі доріжок, які демонтуються
	Проектована бетонна відмостка
	Існуюче асфальтове покриття
	Існуюча бетонна відмостка
	Замощення тротуарною плиткою пандусу "Старе місто" на місці асфальтового покриття
	Замощення тротуарною плиткою "Старе місто" на місці асфальтового покриття
	Існуючий газон
	Плитки тактильного покриття 300x300

Погоджено

Зам. інв. №

Підпис і дата

Формат А3
Інв. № об.

Зм.	Кільк.	Арк.	№ док.	Підпис	Дата
ГАП		А.А. Рябченко			
Розробив		А.А. Рябченко			
Перевірів		Ф.Ш. Керстя			

501/22-- ГП

«Капітальний ремонт дошкільного навчального закладу №9 Чернівецької міської ради на проспекті Незалежності, 88 у м. Чернівці (заходи з підвищення енергоефективності) (етап 2)»

(етап II)

Стадія Аркуш Аркушів

РП 3

План благоустрою М:1-400.

ФОП
А.А. Рябченко