


Перспективне зображення у вісях 1-6

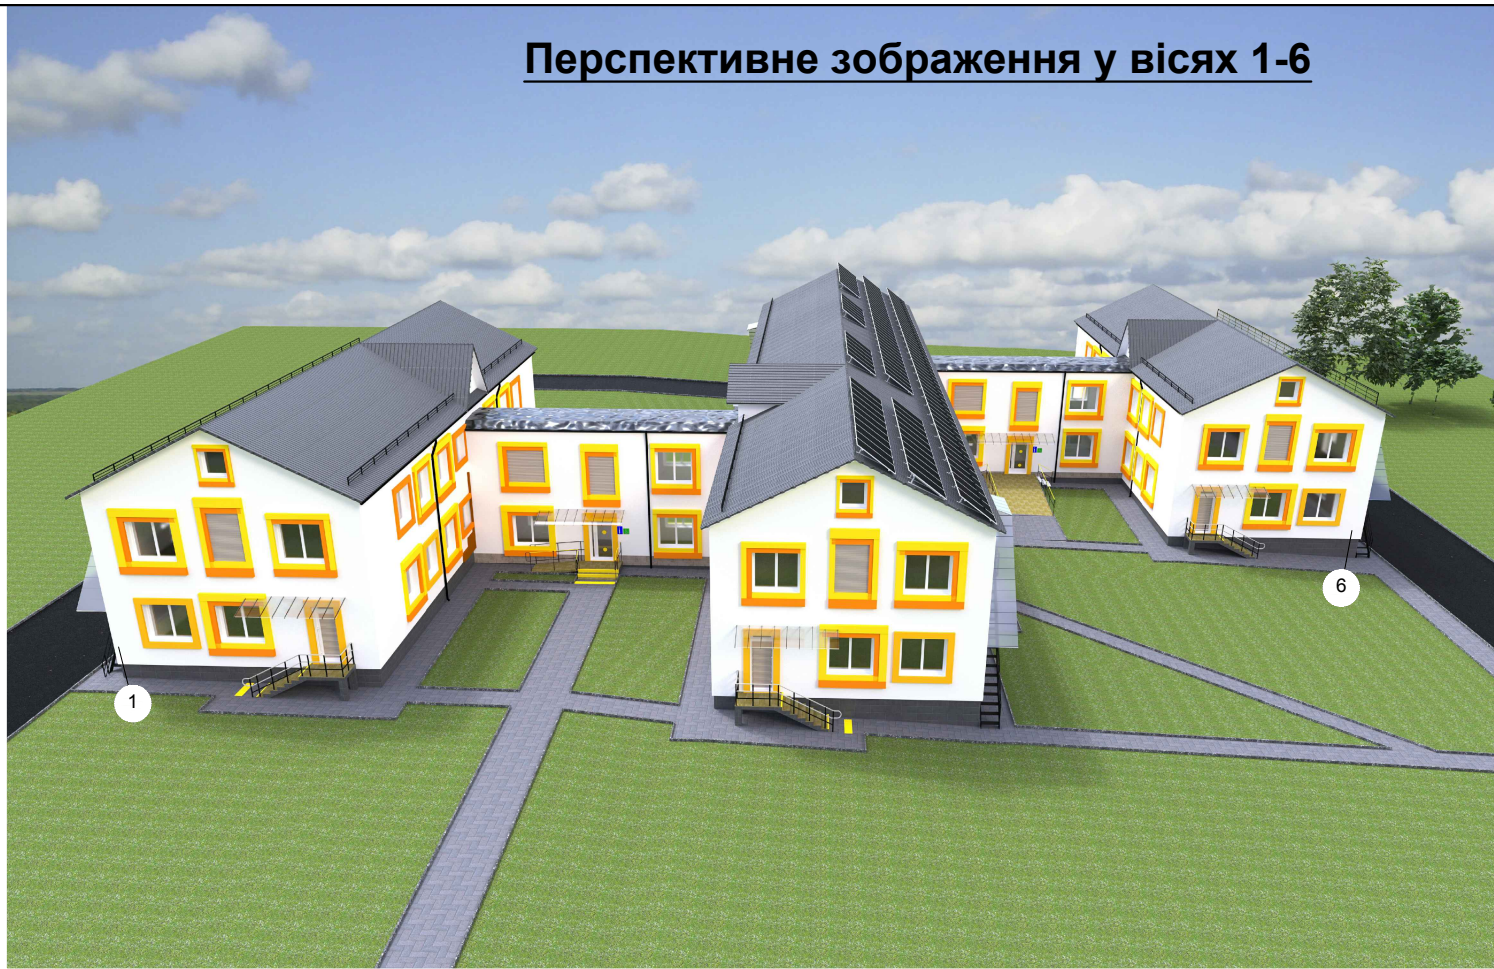

Фрагменту вісях 4-6



Перспективне зображення у вісях 1-6



Погоджено

Зам. інв. №

Підпис і дата

Інв. № об.

Копіював

Формат А3

						500/22-- АБ			
						«Капітальний ремонт дошкільного навчального закладу №9 Чернівецької міської ради на проспекті Незалежності, 88 у м. Чернівці (заходи з підвищення енергоефективності)»			
Зм.	Кільк.	Арк.	№ док.	Підпис	Дата	(етап I)	Стадія	Аркуш	Аркушів
ГАП				А.А. Рябченко			РП	6	
Розробив				А.А. Рябченко		Перспективне зображення	ФОП А.А. Рябченко		
Перевірив				Т.В. Телекі					